
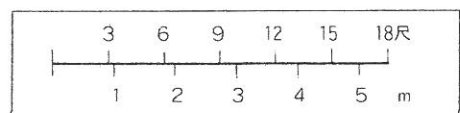


# 碧南市芸術文化ホール／シアターサウス平面図 1:100

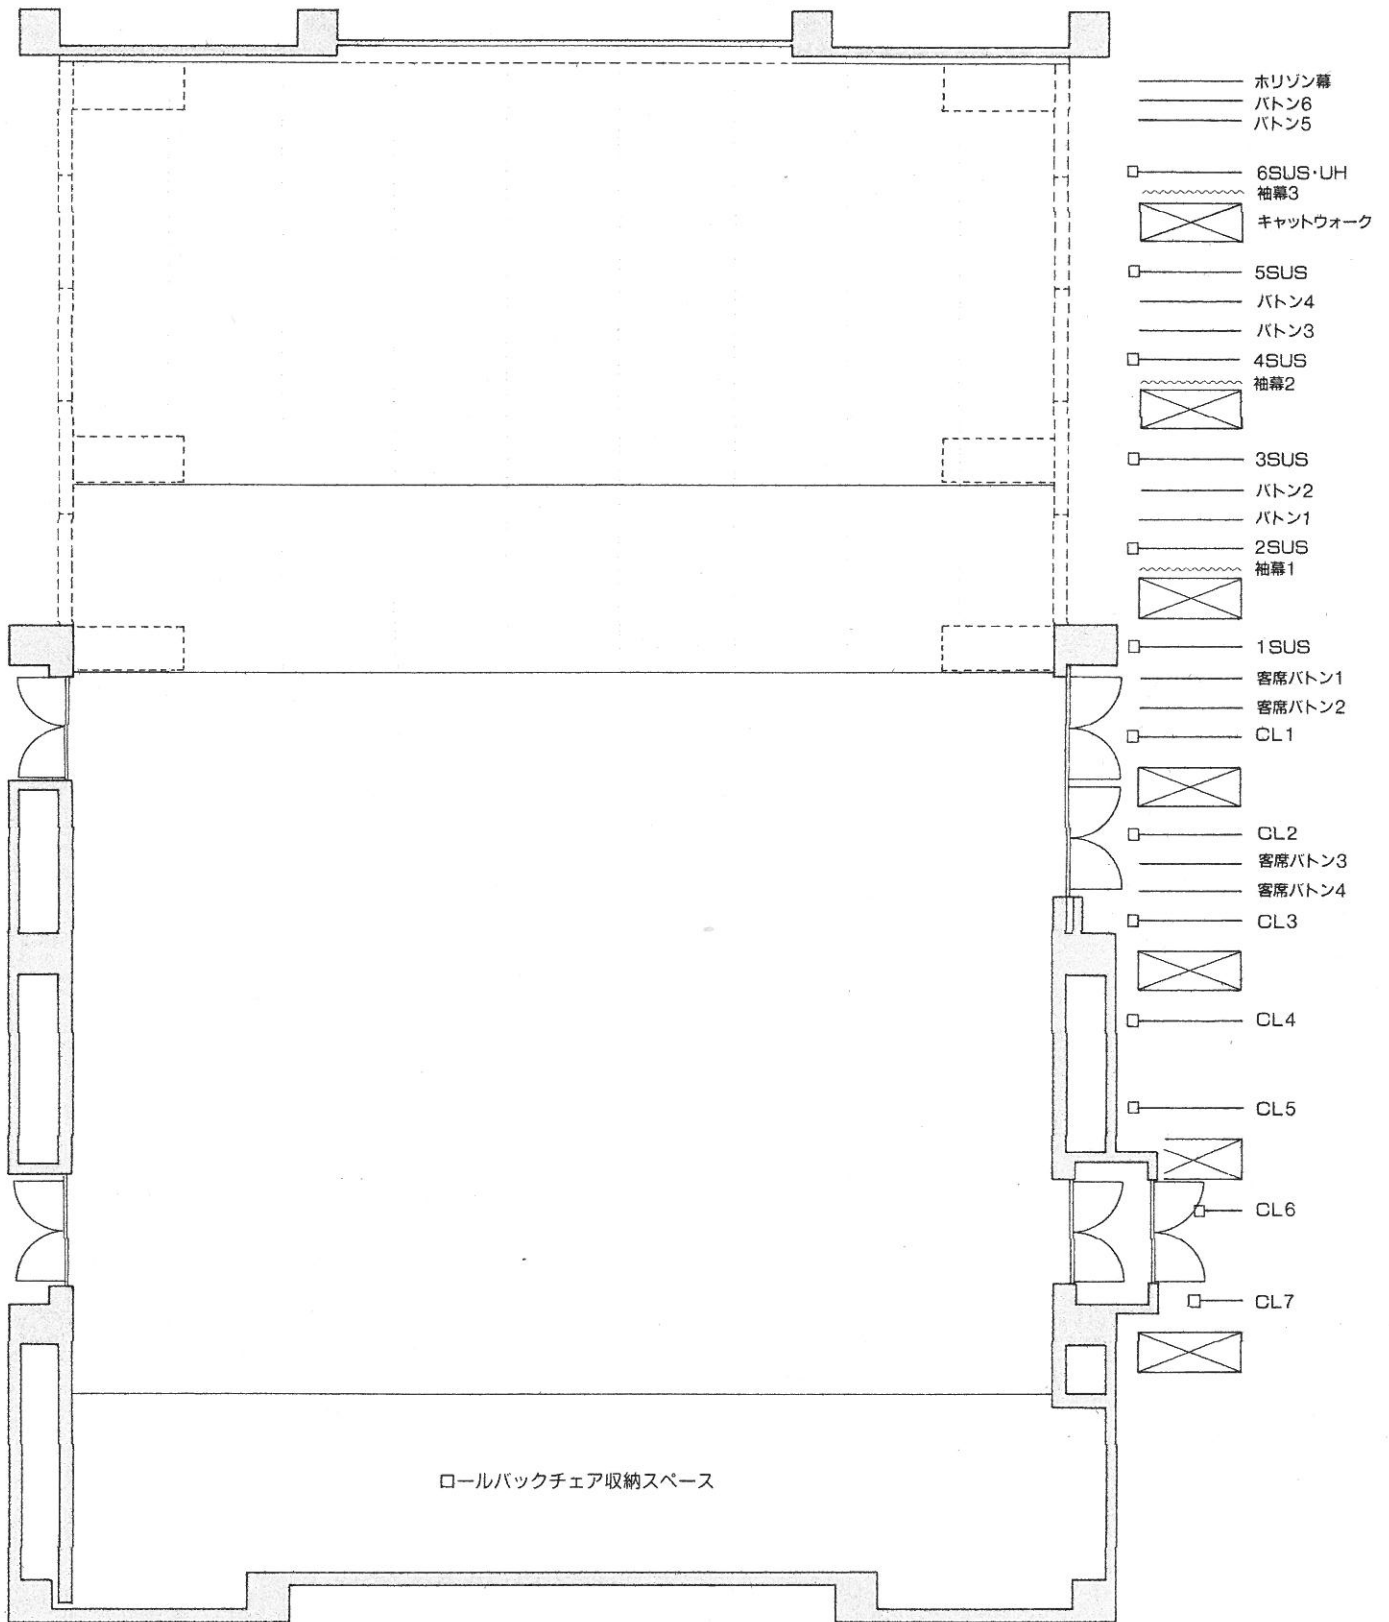

(注) この図面は、設計図を基に作成したものです。