碧南市芸術文化ホール／シアターサウス断面図 1:100

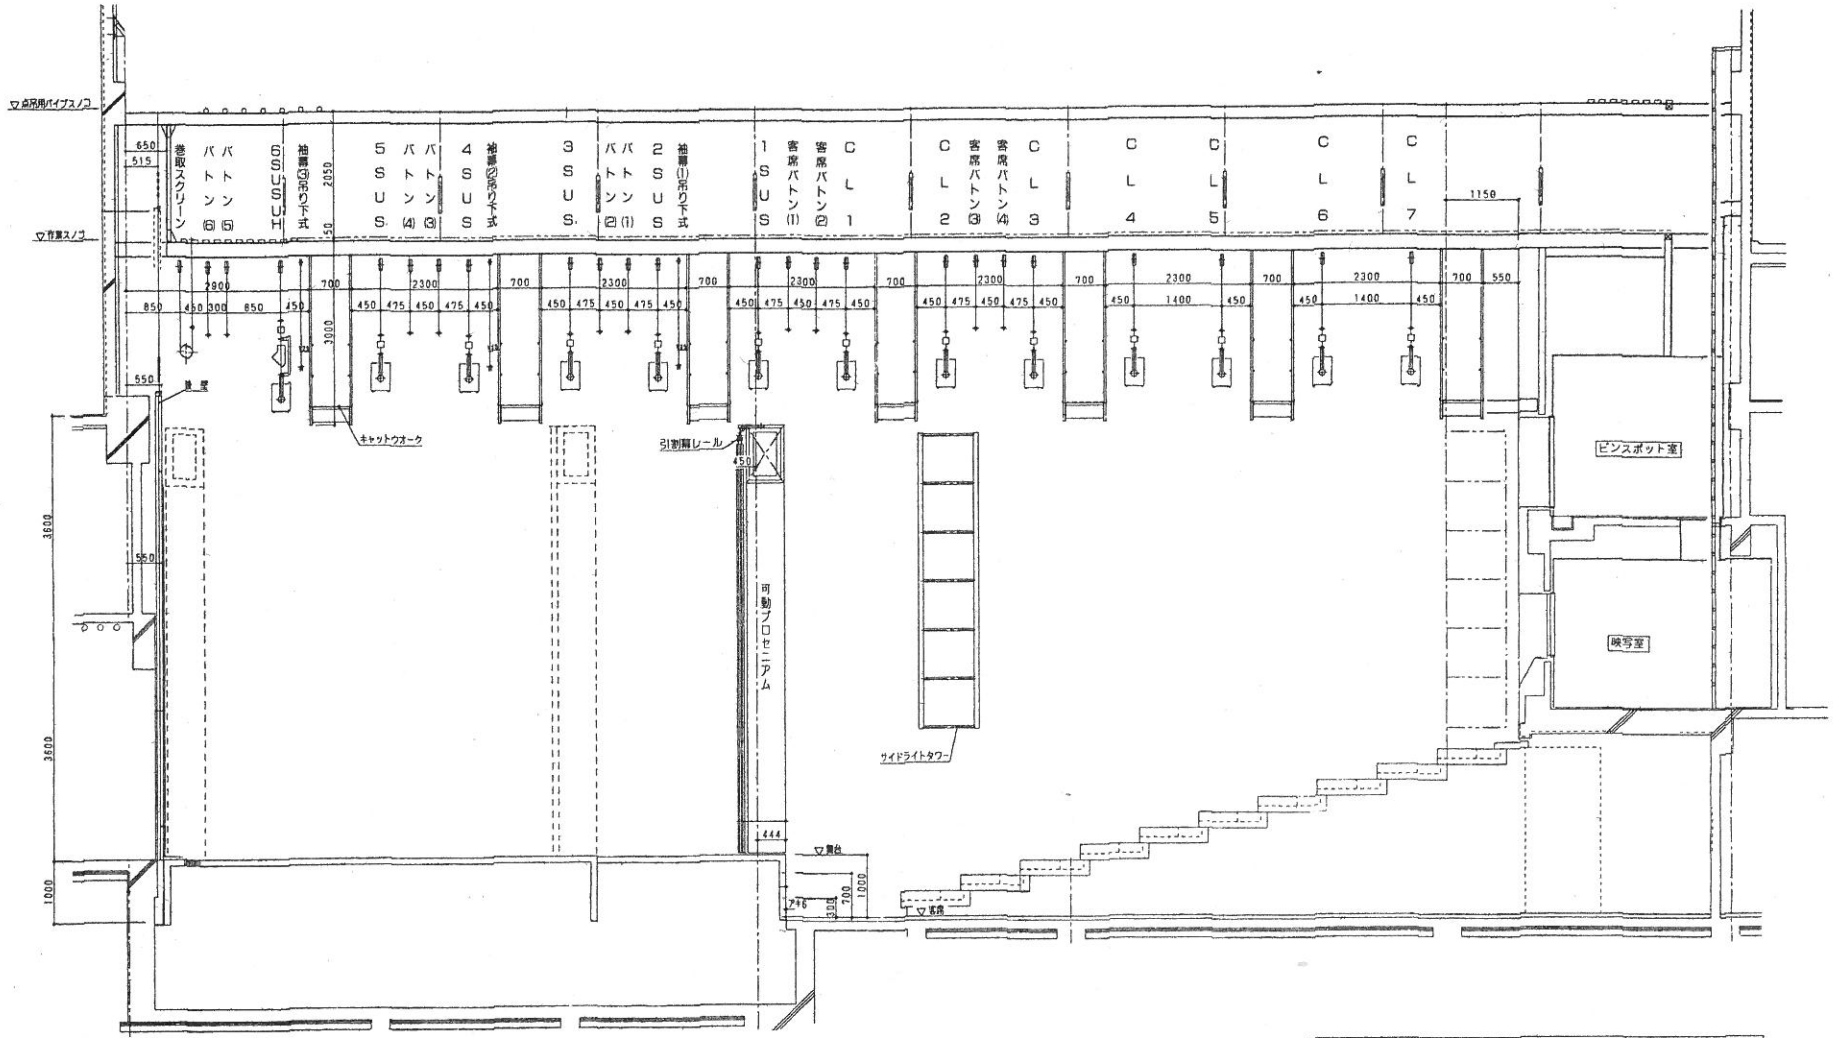

昇降舞台停止箇所

後	前
+100	100
+ 70	70
30	30
0	0

舞台吊物設備 断面図 S：1/100

3 6 9 12 15 18尺
1 2 3 4 5 m

（注）この図面は、設計図を基に作成したものです。