


碧南市芸術文化ホール／シアターサウス平面図 1 : 100

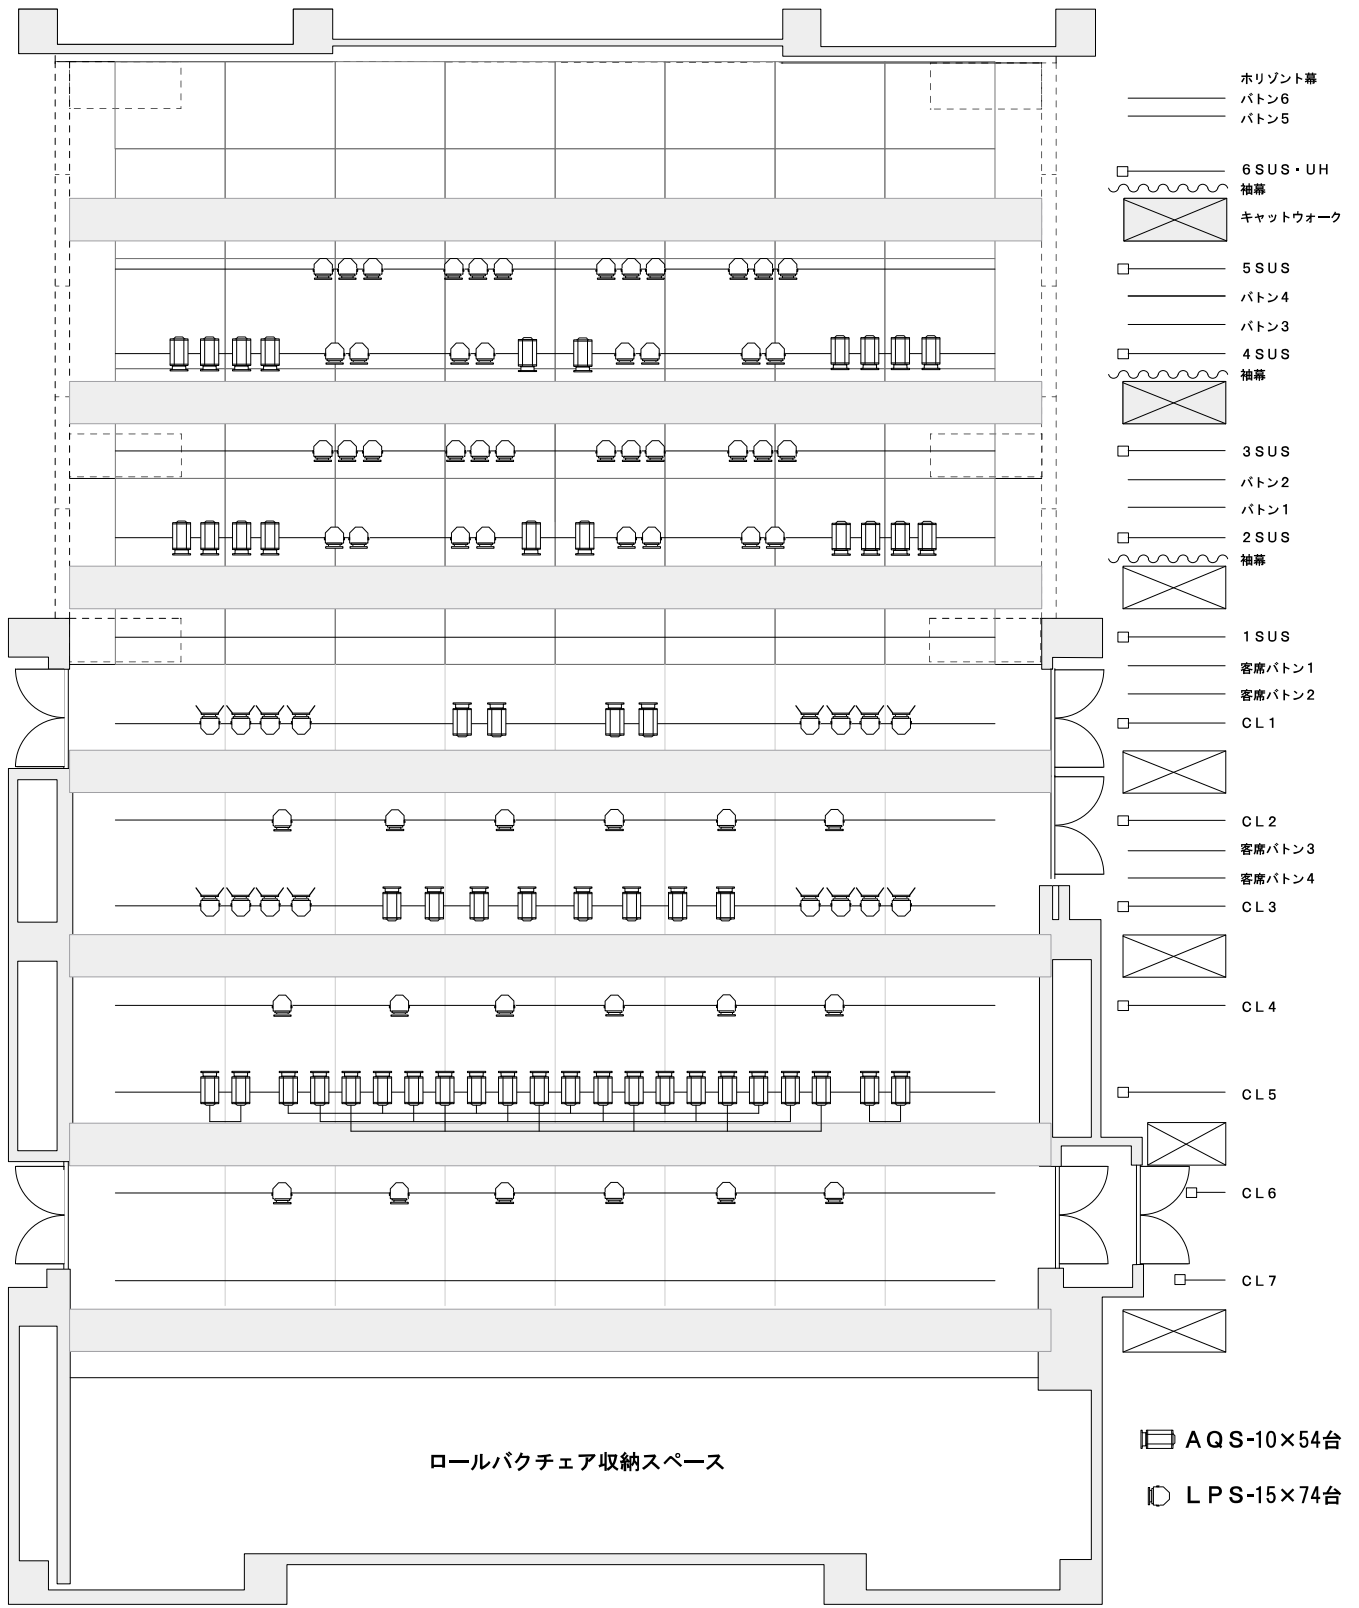

- Horizont幕
- バトン6
- バトン5
- 6 SUS・UH
袖幕
- ⊗ キャットウォーク
- 5 SUS
- バトン4
- バトン3
- 4 SUS
袖幕
- ⊗
- 3 SUS
- バトン2
- バトン1
- 2 SUS
袖幕
- ⊗
- 1 SUS
- 客席バトン1
- 客席バトン2
- CL 1
- ⊗
- CL 2
- 客席バトン3
- 客席バトン4
- CL 3
- ⊗
- CL 4
- CL 5
- CL 6
- CL 7
- ⊗

ロールバックチェア収納スペース

- ▭ AQS-10×54台
- LPS-15×74台

